


SUPERFICIES PLANTA SEXTA

SUPERFICIE CONSTRUIDA

- 6ªA: 82,29m²
- 6ªB: 150,05m²

SUPERFICIE ÚTIL

- 6ªA: 59,56m²
- 6ªB: 125,71m²

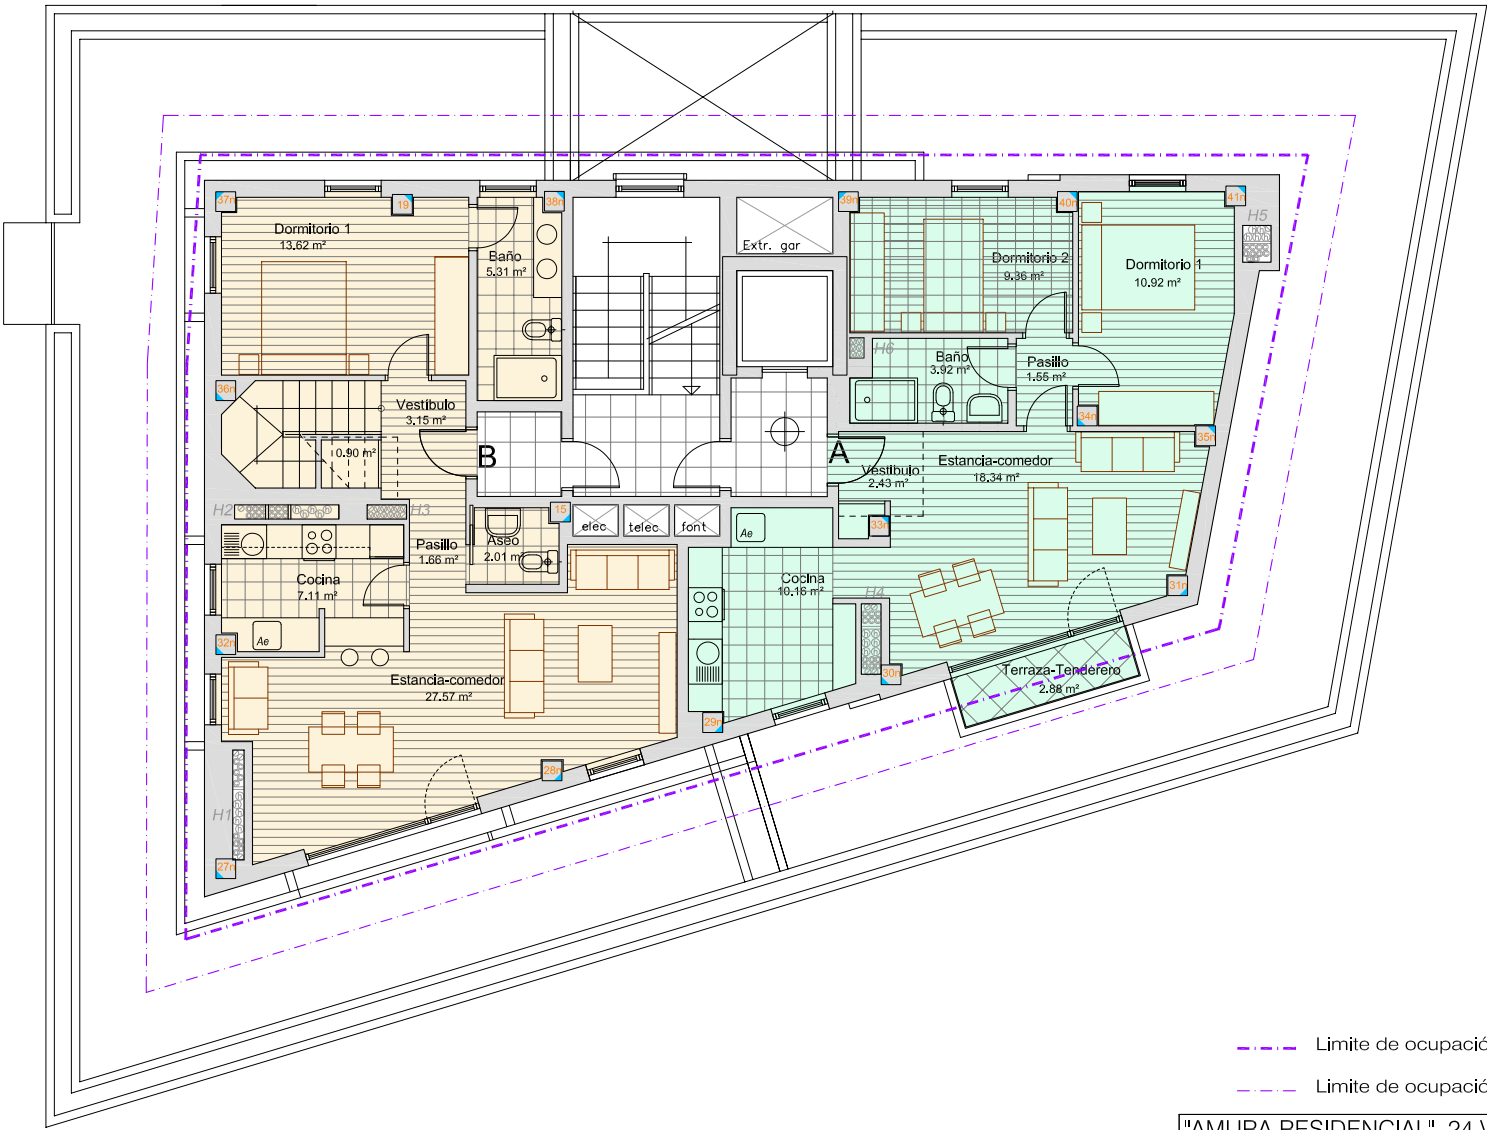

--- Limite de ocupación, planos de fachada.
--- Limite de ocupación, vuelos.


"AMURA RESIDENCIAL". 24 VIVIENDAS, GARAJES y TRASTEROS
Parcela R1, AE 98. Prolongación Vía Cornelia. Santander.
PROYECTO BÁSICO

Comercializa en exclusiva:
Sanfernando
GRUPO INMOBILIARIO

propiedad
PRODUCAN SL
arquitectos
Luis Ortiz Lombráña
oficina1 @COAarquitectura.es
COA arquitectura SLP

plano
PLANTA SEXTA
Muebles y superficies
fecha
mayo 24
escala
E 1:75

num
A17

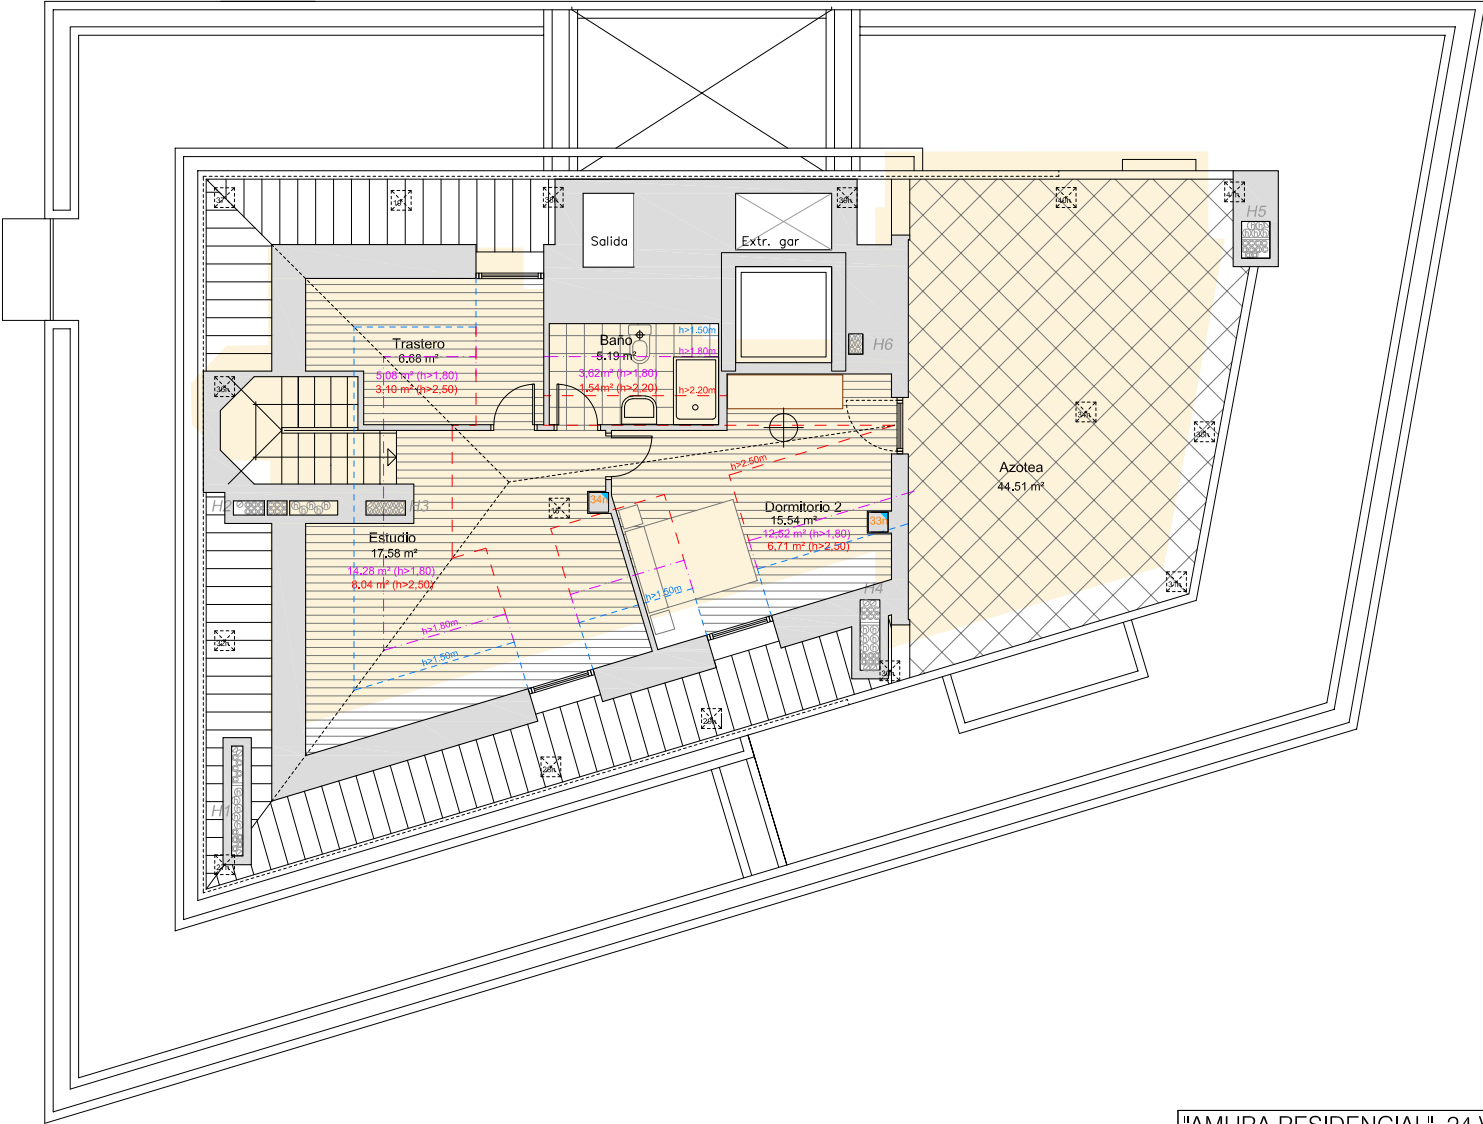

"AMURA RESIDENCIAL". 24 VIVIENDAS, GARAJES y TRASTEROS
Parcela R1. AE 98. Prolongación Vía Cornella. Santander.
PROYECTO BÁSICO

Comercializa en exclusiva:
sanfernando
GRUPO INMOBILIARIO

propiedad
PRODUCAN SL
arquitectos
Luis Ortiz Lombráña
oficina1 @COAarquitectura.es
COA arquitectura SLP

plano
PLANTA BAJOCUBIERTA
Muebles y superficies
num
A18
fecha
mayo 24
escala
E 1:75