


SUPERFICIES PLANTA TERCERA

SUPERFICIE CONSTRUIDA

- 3ªA: 111,90m²
- 3ªB: 89,21m²
- 3ªC: 97,44m²
- 3ªD: 90,64m²

SUPERFICIE ÚTIL

- 3ªA: 85,98m²
- 3ªB: 66,13m²
- 3ªC: 72,72m²
- 3ªD: 65,95m²

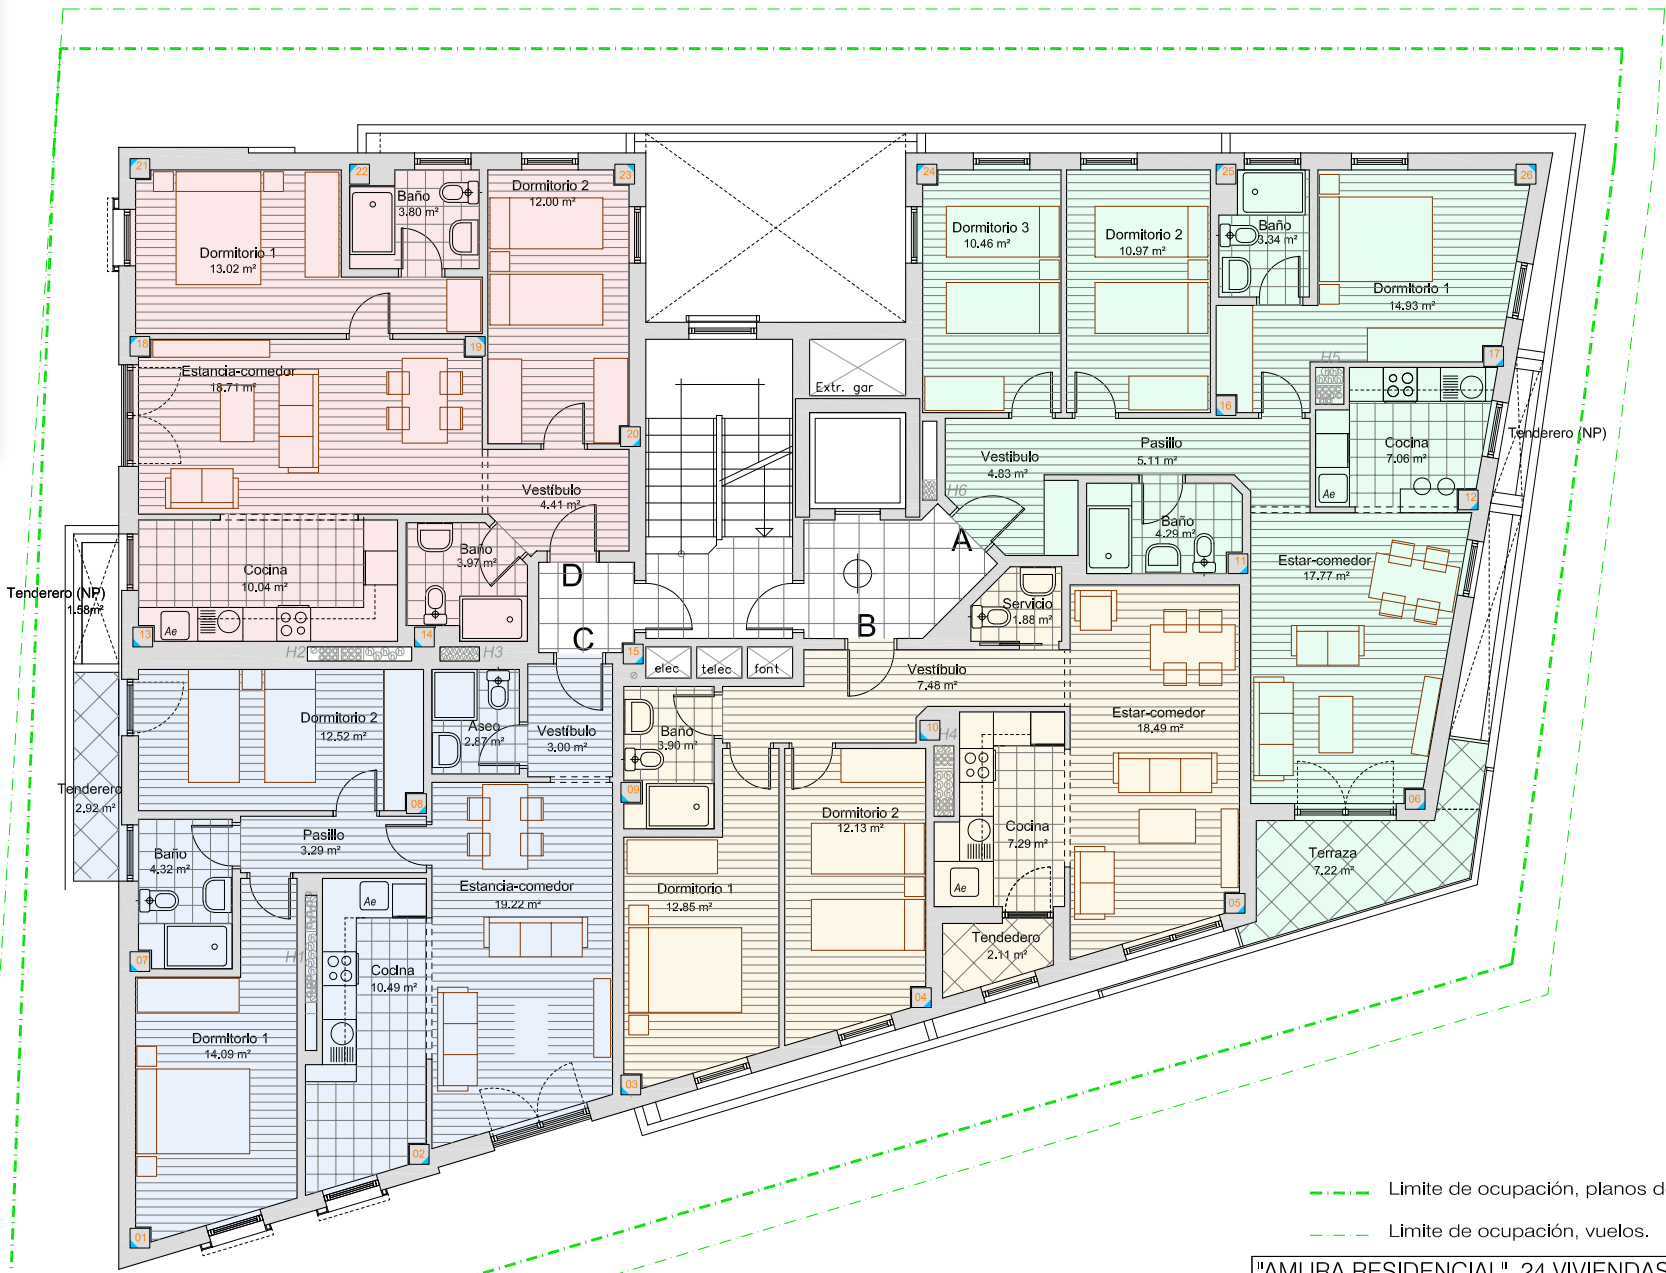

--- Limite de ocupación, planos de fachada.
--- Limite de ocupación, vuelos.

"AMURA RESIDENCIAL". 24 VIVIENDAS, GARAJES y TRASTEROS
Parcela R1. AE 98. Prolongación Vía Cornellà. Santander.
PROYECTO BÁSICO

Comercializa en exclusiva:
sanfernando
GRUPO INMOBILIARIO

propiedad
PRODUCAN SL
arquitectos
Luis Ortiz Lombráña
oficina1 @COAarquitectura.es
COA arquitectura SLP

plano
PLANTA TERCERA
Muebles y superficies
num
A14
fecha
mayo 24
escala
E 1:75