



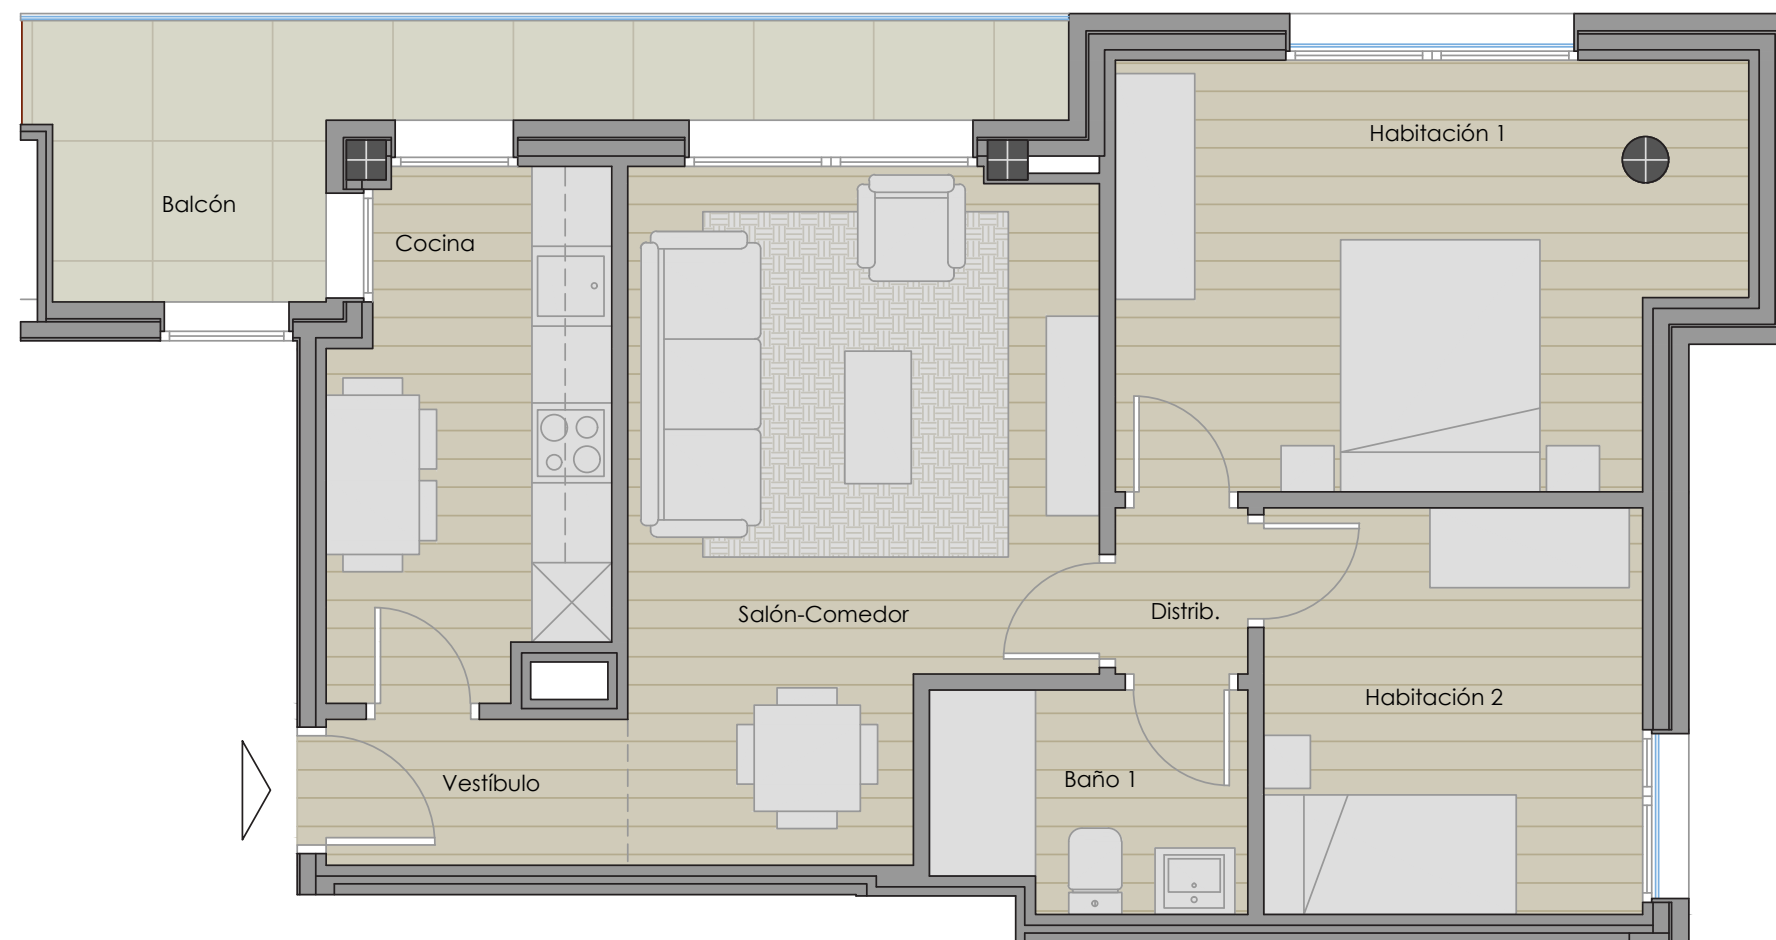


PORTAL 1 · PLANTA PRIMERA A




|               |                      |
|---------------|----------------------|
| Baño 1        | 3,82 m <sup>2</sup>  |
| Vestíbulo     | 2,49 m <sup>2</sup>  |
| Distribuidor  | 1,25 m <sup>2</sup>  |
| Cocina        | 7,84 m <sup>2</sup>  |
| Salón-Comedor | 16,54 m <sup>2</sup> |
| Habitación 1  | 14,23 m <sup>2</sup> |
| Habitación 2  | 8,72 m <sup>2</sup>  |
| Balcón        | 8,50 m <sup>2</sup>  |
| TOTAL         | 63,39 m <sup>2</sup> |

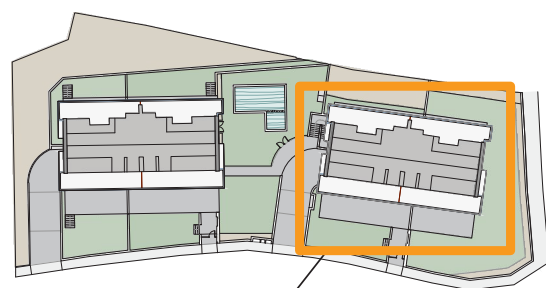

PORTAL 1

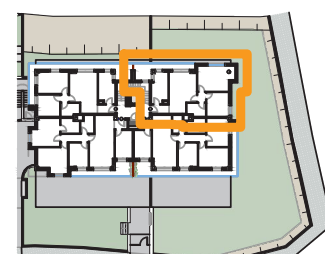

PLANTA PRIMERA

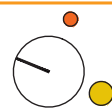

| PORTAL                         | PLANTA  | LETRA                |
|--------------------------------|---------|----------------------|
| 1                              | Primera | A                    |
| SUPERFICIES                    |         |                      |
| Superficie útil interior       |         | 54,89 m <sup>2</sup> |
| Superficie útil exterior       |         | 8,50 m <sup>2</sup>  |
| Superficie útil total          |         | 63,39 m <sup>2</sup> |
| Superficie construida interior |         | 65,93 m <sup>2</sup> |
| Superficie construida exterior |         | 9,21 m <sup>2</sup>  |
| Superficie construida total    |         | 75,14 m <sup>2</sup> |

sanfernando  
GRUPO INMOBILIARIO

RESIDENCIAL

La Gerra

22 Viviendas colectivas en Suances


Este plano puede ser sometido a variaciones por parte de la dirección técnica.  
El mobiliario y decoración a título orientativo, no incluido en la vivienda.  
Las superficies son orientativas y no tienen carácter contractual.




PORTAL 1 · PLANTA SEMISÓTANO



| PORTAL          |          | PLANTA     |  |
|-----------------|----------|------------|--|
| 1               |          | Semisótano |  |
| PISO            | PLAZA    | TRASTERO   |  |
| Bajo A          | 12,77 m² | 4,80 m²    |  |
| 1ºA             | 11,88 m² | 6,48 m²    |  |
| 1ºB             | 12,67 m² | 6,39 m²    |  |
| 1ºC             | 12,35 m² | 6,48 m²    |  |
| 1ºD             | 12,50 m² | 6,73 m²    |  |
| 2ºA             | 12,77 m² | 4,48 m²    |  |
| 2ºB             | 12,00 m² | 5,06 m²    |  |
| 2ºC             | 13,01 m² | 6,39 m²    |  |
| 2ºD             | 11,88 m² | 6,48 m²    |  |
| Bajo cubierta A | 15,72 m² | 8,08 m²    |  |
| Bajo cubierta B | 12,00 m² | 4,86 m²    |  |
| Libre 1         | 12,00 m² |            |  |
| Libre 2         | 12,69 m² |            |  |
| Libre 3         | 12,69 m² |            |  |

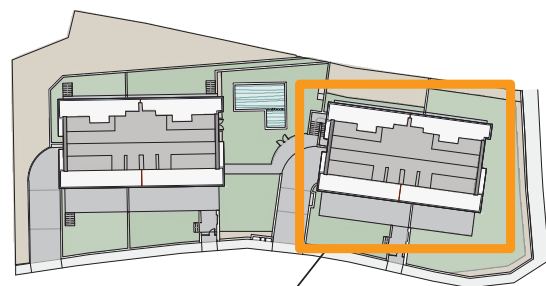


PORTAL 1

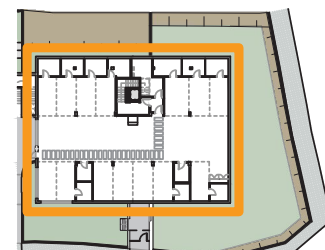

PLANTA SEMISOTANO

**Sanfernando**  
GRUPO INMOBILIARIO

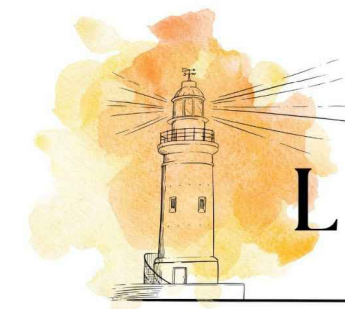

RESIDENCIAL

La Gerra

22 Viviendas colectivas en Suances

Este plano puede ser sometido a variaciones por parte de la dirección técnica.  
El mobiliario y decoración a título orientativo, no incluido en la vivienda.  
Las superficies son orientativas y no tienen carácter contractual.