




PORTAL 1 · PLANTA SEGUNDA A

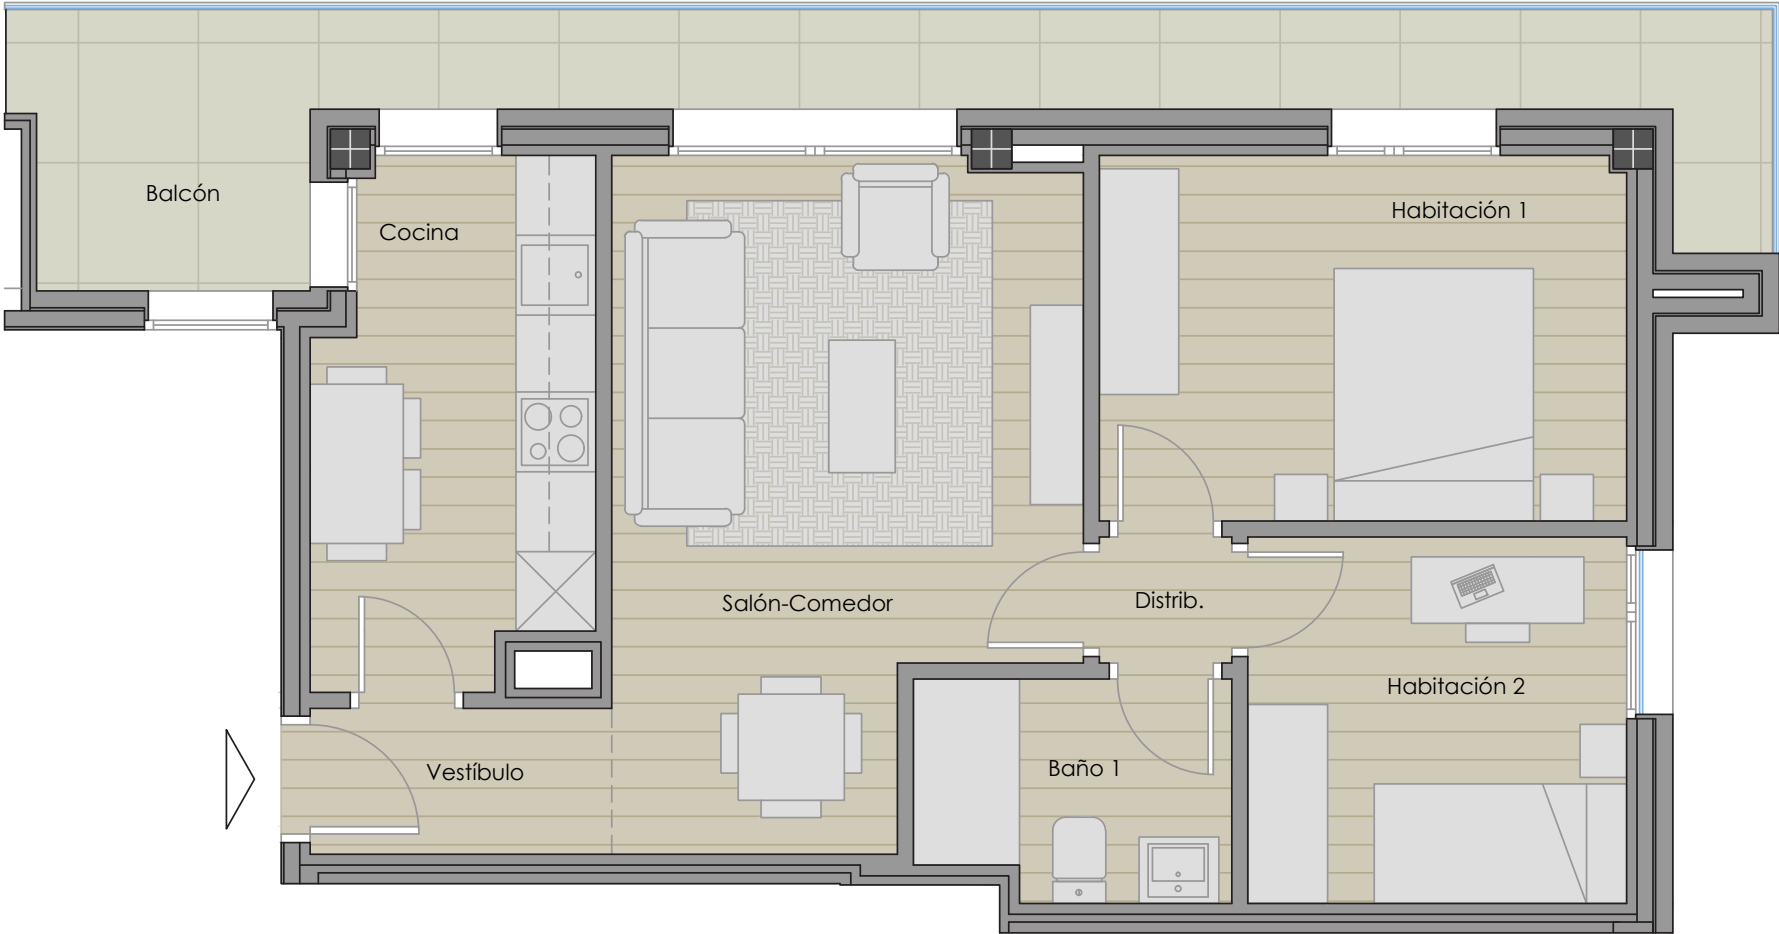


Baño 1	3,82 m²
Vestíbulo	2,49 m²
Distribuidor	0,95 m²
Cocina	7,84 m²
Salón-Comedor	16,54 m²
Habitación 1	10,90 m²
Habitación 2	7,86 m²
Balcón	13,04 m²
TOTAL	63,44 m²

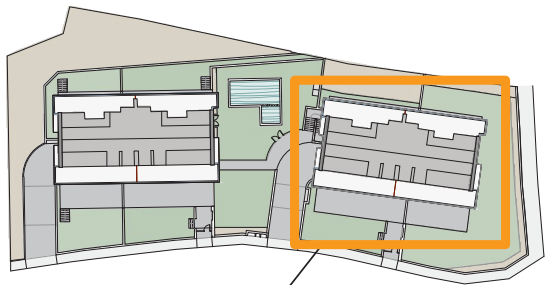

PORTAL 1

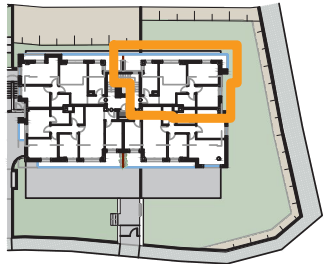

PLANTA SEGUNDA

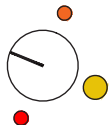

PORTAL	PLANTA	LETRA
1	Segunda	A
SUPERFICIES		
Superficie útil interior		50,40 m²
Superficie útil exterior		13,04 m²
Superficie útil total		63,44 m²
Superficie construida interior		60,33 m²
Superficie construida exterior		14,40 m²
Superficie construida total		74,73 m²

sanfernando
GRUPO INMOBILIARIO

RESIDENCIAL



La Gerra

22 Viviendas colectivas en Suances


Este plano puede ser sometido a variaciones por parte de la dirección técnica.
El mobiliario y decoración a título orientativo, no incluido en la vivienda.
Las superficies son orientativas y no tienen carácter contractual.




PORTAL 1 · PLANTA SEMISÓTANO



PORTAL		PLANTA	
1		Semisótano	
PISO	PLAZA	TRASTERO	
Bajo A	12,77 m²	4,80 m²	
1ºA	11,88 m²	6,48 m²	
1ºB	12,67 m²	6,39 m²	
1ºC	12,35 m²	6,48 m²	
1ºD	12,50 m²	6,73 m²	
2ºA	12,77 m²	4,48 m²	
2ºB	12,00 m²	5,06 m²	
2ºC	13,01 m²	6,39 m²	
2ºD	11,88 m²	6,48 m²	
Bajo cubierta A	15,72 m²	8,08 m²	
Bajo cubierta B	12,00 m²	4,86 m²	
Libre 1	12,00 m²		
Libre 2	12,69 m²		
Libre 3	12,69 m²		

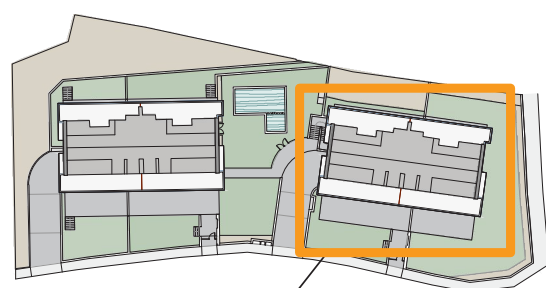

PORTAL 1

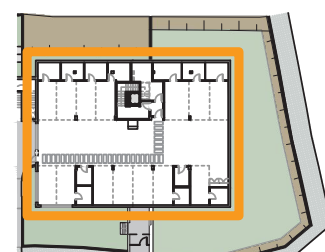

PLANTA SEMISOTANO

Este plano puede ser sometido a variaciones por parte de la dirección técnica.
El mobiliario y decoración a título orientativo, no incluido en la vivienda.
Las superficies son orientativas y no tienen carácter contractual.

Sanfernando
GRUPO INMOBILIARIO



RESIDENCIAL

La Gerra

22 Viviendas colectivas en Suances