




PORTAL 1 · PLANTA SEGUNDA B

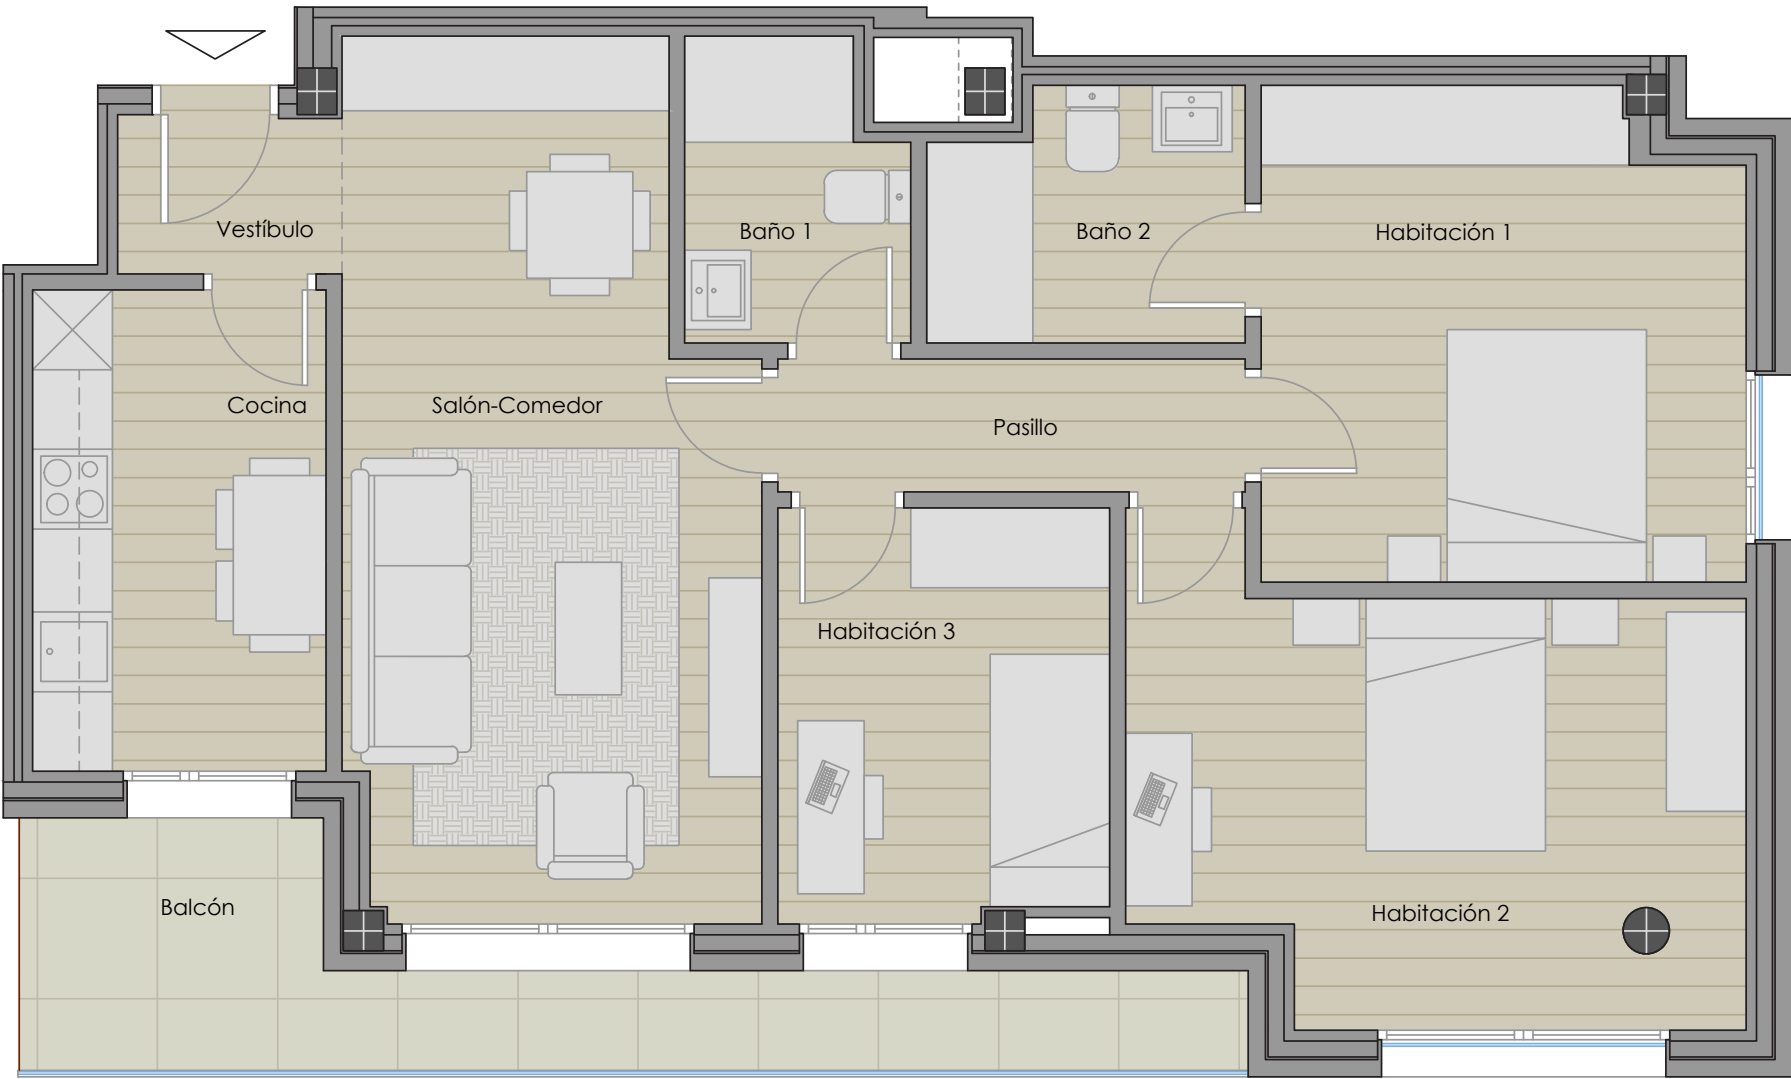


Baño 1	3,58 m²
Vestíbulo	2,01 m²
Pasillo	3,52 m²
Cocina	8,00 m²
Salón-Comedor	19,15 m²
Habitación 1	13,11 m²
Habitación 2	14,68 m²
Habitación 3	7,70 m²
Baño 2	4,31 m²
Balcón	9,29 m²
TOTAL	85,35 m²

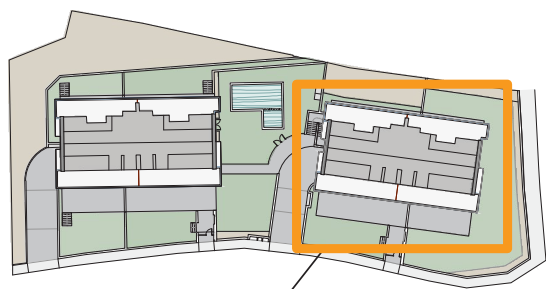

PORTAL 1

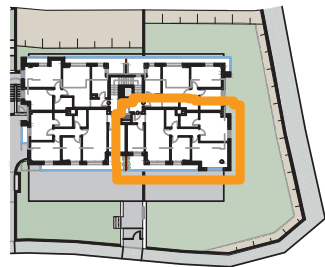

PLANTA SEGUNDA

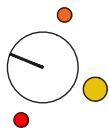

PORTAL	PLANTA	LETRA
1	Segunda	B
SUPERFICIES		
Superficie útil interior		76,06 m²
Superficie útil exterior		9,29 m²
Superficie útil total		85,35 m²
Superficie construida interior		89,47 m²
Superficie construida exterior		10,12 m²
Superficie construida total		99,59 m²

sanfernando
GRUPO INMOBILIARIO

RESIDENCIAL



La Gerra

22 Viviendas colectivas en Suances


Este plano puede ser sometido a variaciones por parte de la dirección técnica.
El mobiliario y decoración a título orientativo, no incluido en la vivienda.
Las superficies son orientativas y no tienen carácter contractual.




PORTAL 1 · PLANTA SEMISÓTANO



PORTAL		PLANTA	
1		Semisótano	
PISO	PLAZA	TRASTERO	
Bajo A	12,77 m²	4,80 m²	
1ºA	11,88 m²	6,48 m²	
1ºB	12,67 m²	6,39 m²	
1ºC	12,35 m²	6,48 m²	
1ºD	12,50 m²	6,73 m²	
2ºA	12,77 m²	4,48 m²	
2ºB	12,00 m²	5,06 m²	
2ºC	13,01 m²	6,39 m²	
2ºD	11,88 m²	6,48 m²	
Bajo cubierta A	15,72 m²	8,08 m²	
Bajo cubierta B	12,00 m²	4,86 m²	
Libre 1	12,00 m²		
Libre 2	12,69 m²		
Libre 3	12,69 m²		

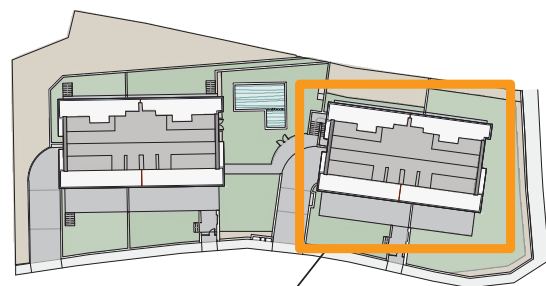


PORTAL 1

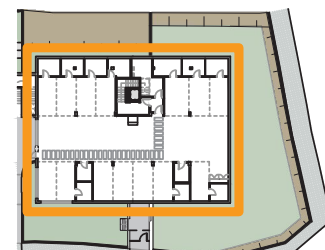

PLANTA SEMISOTANO

Sanfernando
GRUPO INMOBILIARIO

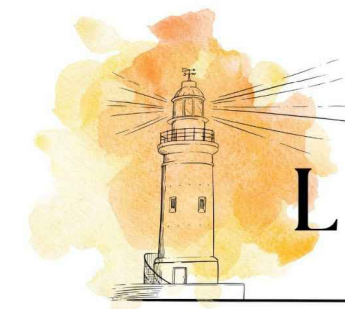

RESIDENCIAL

La Gerra

22 Viviendas colectivas en Suances

Este plano puede ser sometido a variaciones por parte de la dirección técnica.
El mobiliario y decoración a título orientativo, no incluido en la vivienda.
Las superficies son orientativas y no tienen carácter contractual.