




PORTAL 2 · PLANTA SEGUNDA A

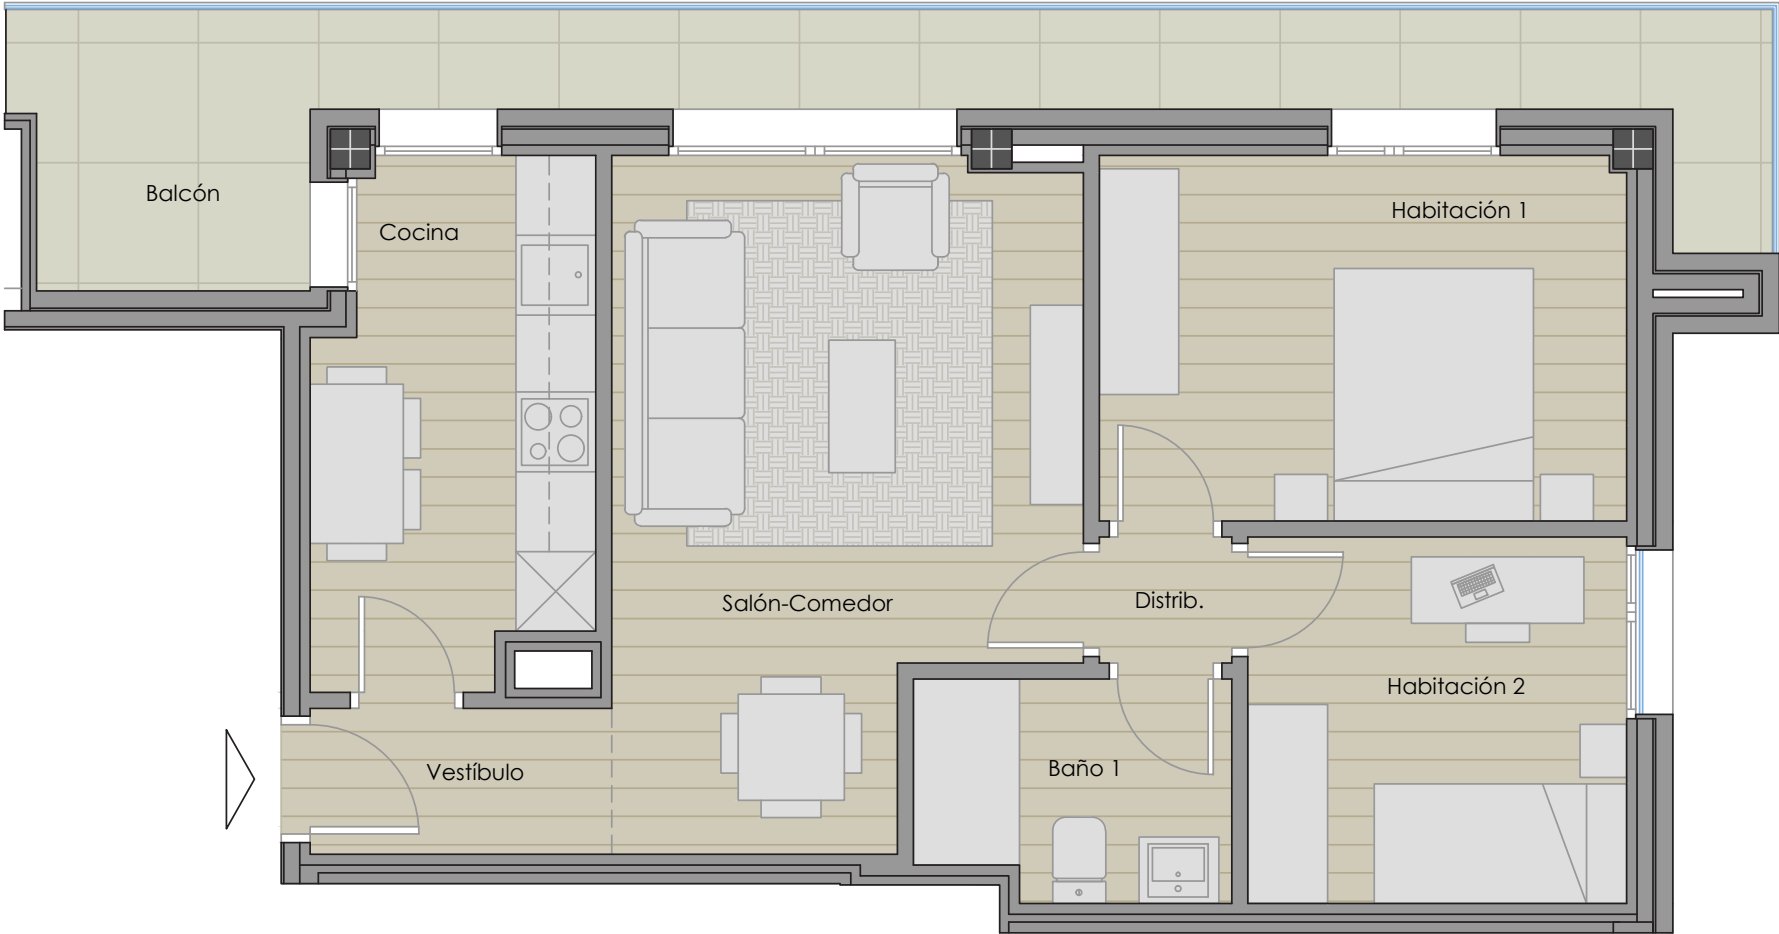

Baño 1	3,82 m²
Vestíbulo	2,49 m²
Distribuidor	0,95 m²
Cocina	7,84 m²
Salón-Comedor	16,54 m²
Habitación 1	10,90 m²
Habitación 2	7,86 m²
Balcón	13,04 m²
TOTAL	63,44 m²

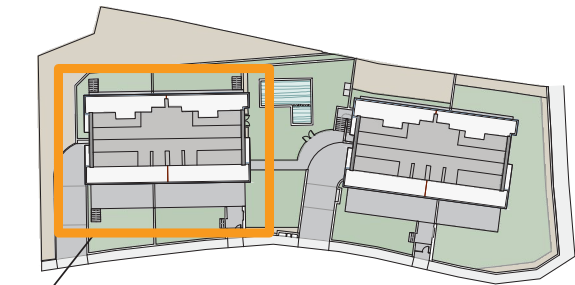

PORTAL 2

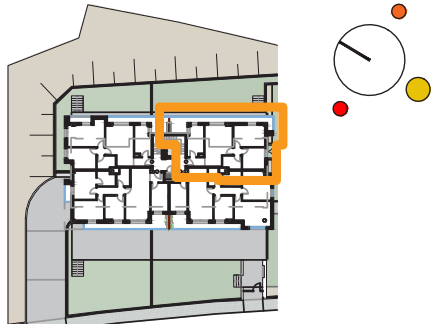

PLANTA SEGUNDA



PORTAL	PLANTA	LETRA
2	Segunda	A
SUPERFICIES		
Superficie útil interior		50,40 m²
Superficie útil exterior		13,04 m²
Superficie útil total		63,44 m²
Superficie construida interior		60,33 m²
Superficie construida exterior		14,40 m²
Superficie construida total		74,73 m²

sanfernando
GRUPO INMOBILIARIO

RESIDENCIAL



La Gerra

22 Viviendas colectivas en Suances


Este plano puede ser sometido a variaciones por parte de la dirección técnica.
El mobiliario y decoración a título orientativo, no incluido en la vivienda.
Las superficies son orientativas y no tienen carácter contractual.



PORTAL 2 · PLANTA SEMISÓTANO



PORTAL		PLANTA	
2		Semisótano	
PISO	PLAZA	TRASTERO	
Bajo A	12,77 m ²	4,80 m ²	
1ºA	12,50 m ²	6,73 m ²	
1ºB	12,35 m ²	6,48 m ²	
1ºC	12,67 m ²	6,39 m ²	
1ºD	11,88 m ²	6,48 m ²	
2ºA	12,77 m ²	4,48 m ²	
2ºB	12,00 m ²	5,06 m ²	
2ºC	11,88 m ²	6,48 m ²	
2ºD	13,01 m ²	6,39 m ²	
Bajo cubierta A	15,72 m ²	8,08 m ²	
Bajo cubierta B	12,00 m ²	4,86 m ²	
Libre 1	12,00 m ²		
Libre 2	12,69 m ²		
Libre 3	12,69 m ²		

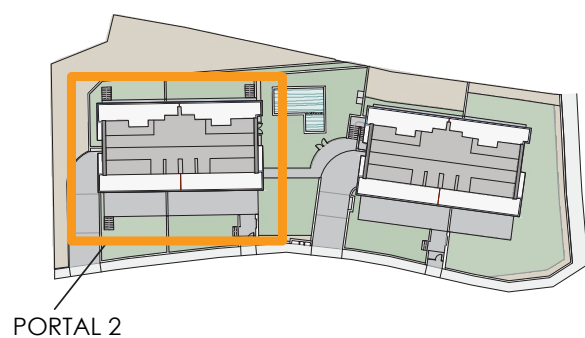


PORTAL 2



PLANTA SEMISOTANO

Sanfernando
GRUPO INMOBILIARIO

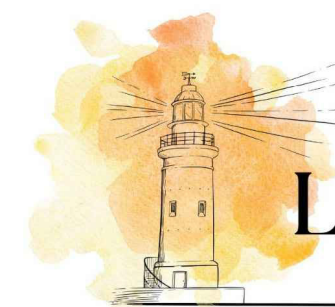

RESIDENCIAL

La Gerra

22 Viviendas colectivas en Suances

Este plano puede ser sometido a variaciones por parte de la dirección técnica.
El mobiliario y decoración a título orientativo, no incluido en la vivienda.
Las superficies son orientativas y no tienen carácter contractual.