


PORTAL 2 · PLANTA SEGUNDA D

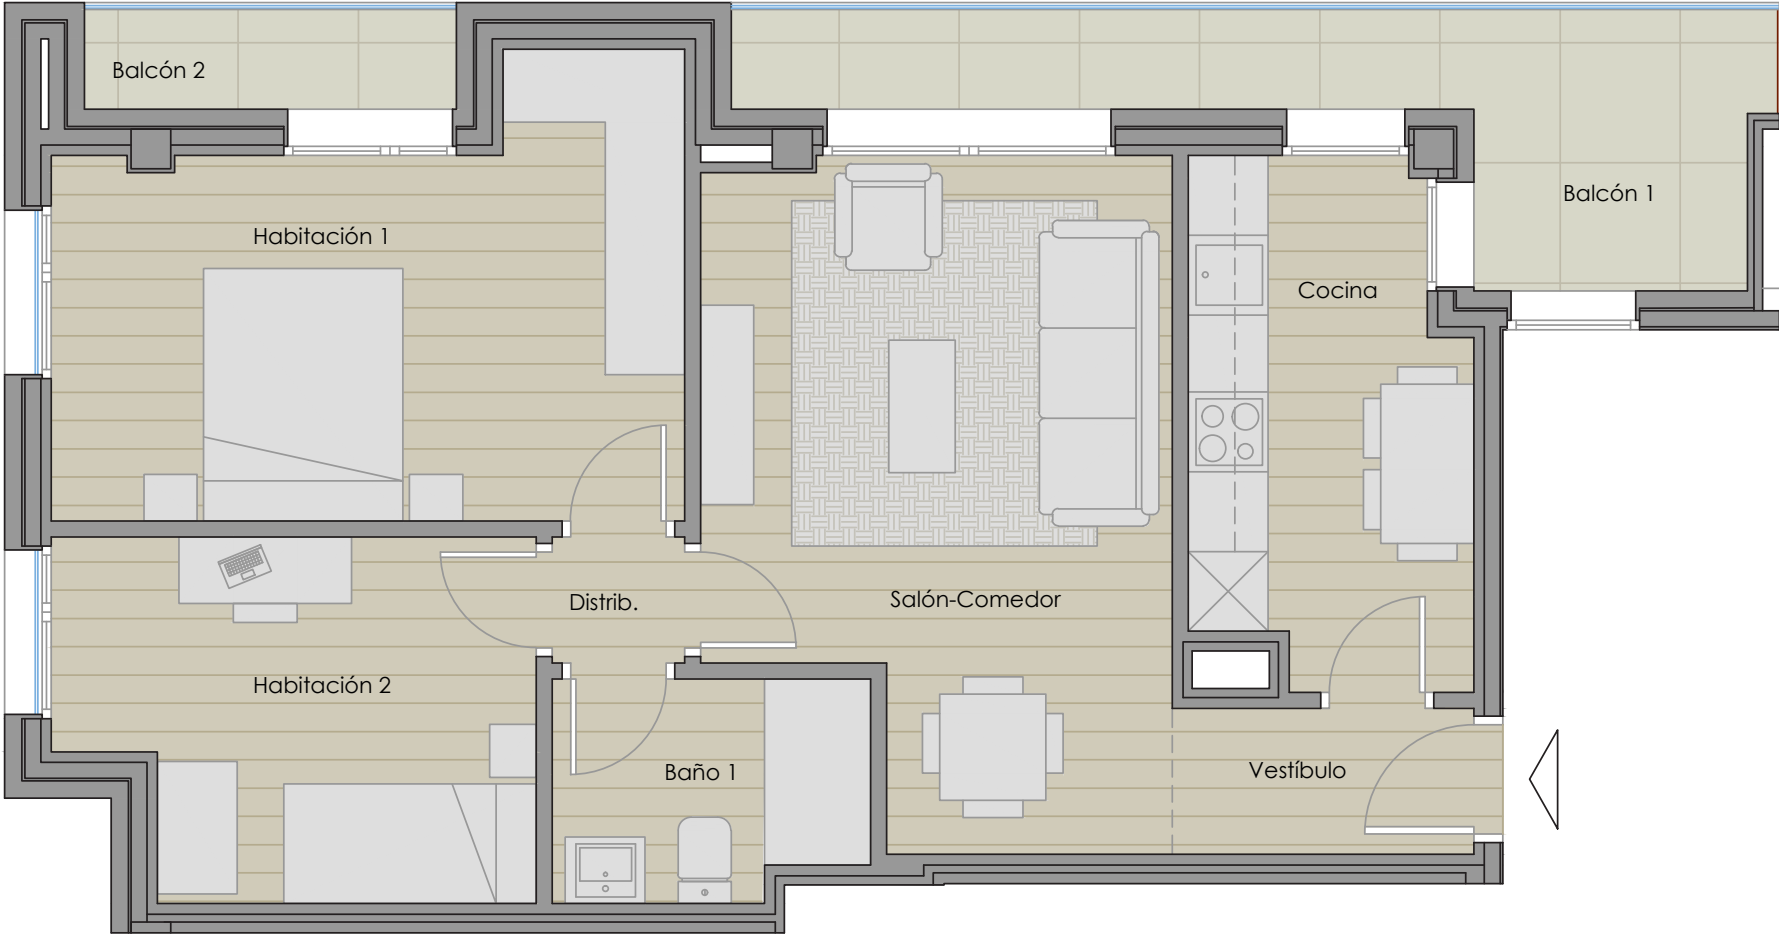

Baño 1	3,82 m²
Vestíbulo	2,49 m²
Distribuidor	0,95 m²
Cocina	7,84 m²
Salón-Comedor	16,54 m²
Habitación 1	14,16 m²
Habitación 2	9,16 m²
Balcón 1	8,50 m²
Balcón 2	2,04 m²
TOTAL	65,50 m²


sanfernando
GRUPO INMOBILIARIO

RESIDENCIAL


La Gerra




22 Viviendas colectivas en Suances

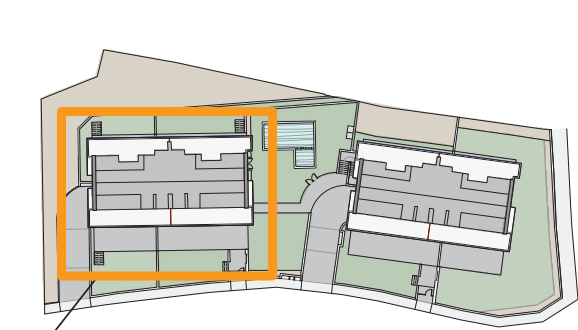

PORTAL 2

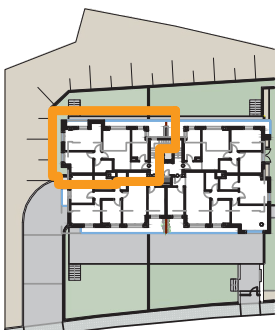

PLANTA SEGUNDA

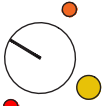

PORTAL	PLANTA	LETRA
2	Segunda	D
SUPERFICIES		
Superficie útil interior		54,96 m²
Superficie útil exterior		10,54 m²
Superficie útil total		65,50 m²
Superficie construida interior		66,02 m²
Superficie construida exterior		11,52 m²
Superficie construida total		77,54 m²


Este plano puede ser sometido a variaciones por parte de la dirección técnica.
El mobiliario y decoración a título orientativo, no incluido en la vivienda.
Las superficies son orientarias y no tienen carácter contractual.



PORTAL 2 · PLANTA SEMISÓTANO



PORTAL		PLANTA	
2		Semisótano	
PISO	PLAZA	TRASTERO	
Bajo A	12,77 m²	4,80 m²	
1ºA	12,50 m²	6,73 m²	
1ºB	12,35 m²	6,48 m²	
1ºC	12,67 m²	6,39 m²	
1ºD	11,88 m²	6,48 m²	
2ºA	12,77 m²	4,48 m²	
2ºB	12,00 m²	5,06 m²	
2ºC	11,88 m²	6,48 m²	
2ºD	13,01 m²	6,39 m²	
Bajo cubierta A	15,72 m²	8,08 m²	
Bajo cubierta B	12,00 m²	4,86 m²	
Libre 1	12,00 m²		
Libre 2	12,69 m²		
Libre 3	12,69 m²		

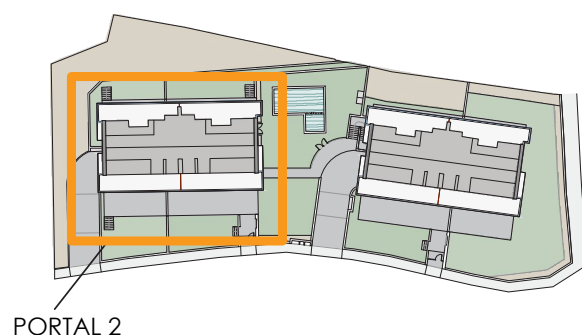

Sanfernando
GRUPO INMOBILIARIO



RESIDENCIAL

La Gerra

22 Viviendas colectivas en Suances

Este plano puede ser sometido a variaciones por parte de la dirección técnica.
El mobiliario y decoración a título orientativo, no incluido en la vivienda.
Las superficies son orientativas y no tienen carácter contractual.